







n° de plan : A.01

1

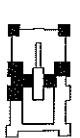


PLAN DE MASSE

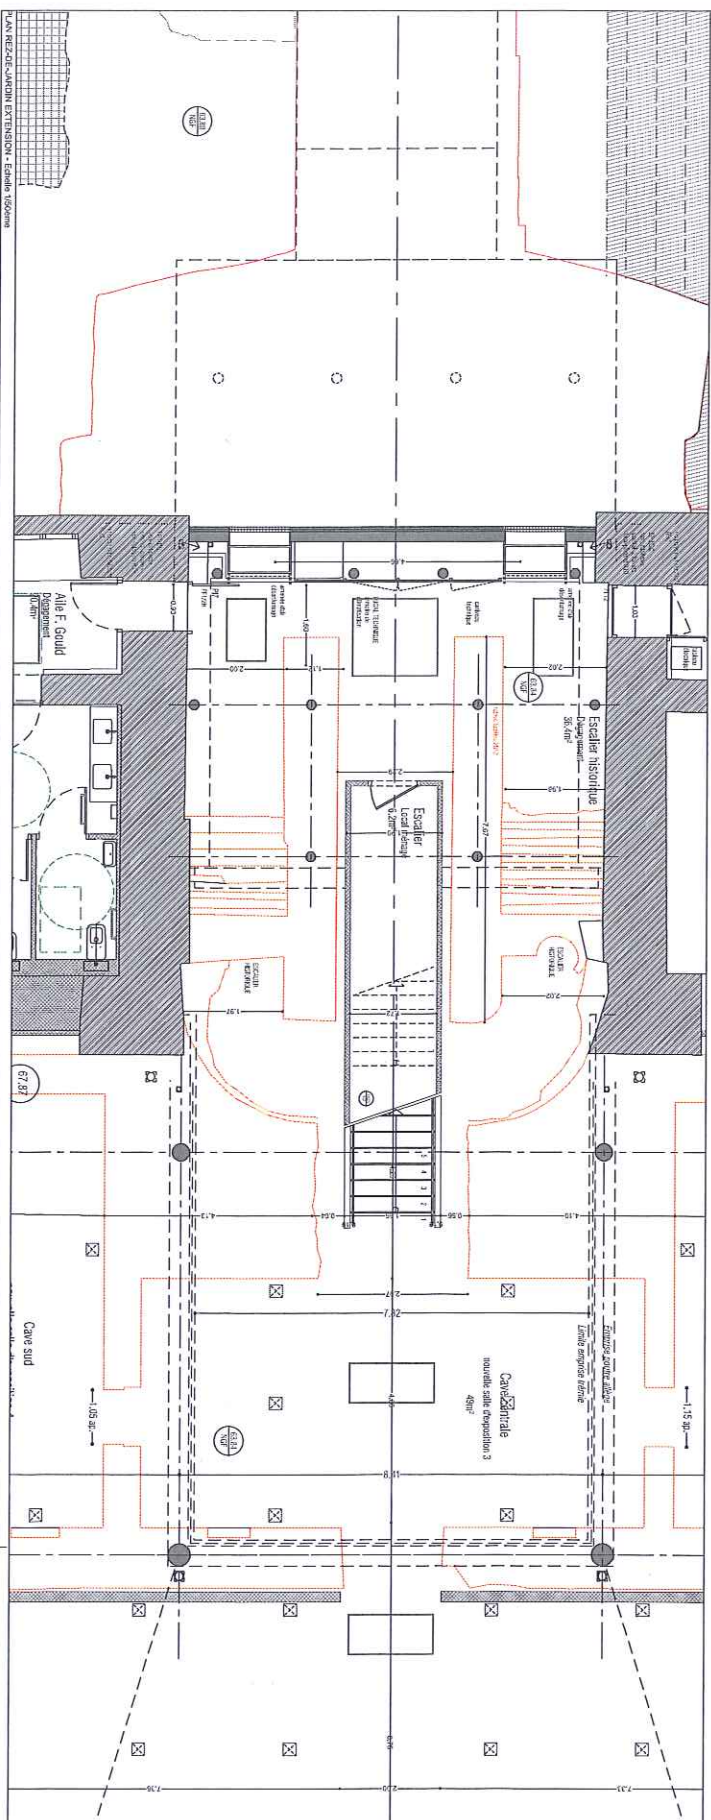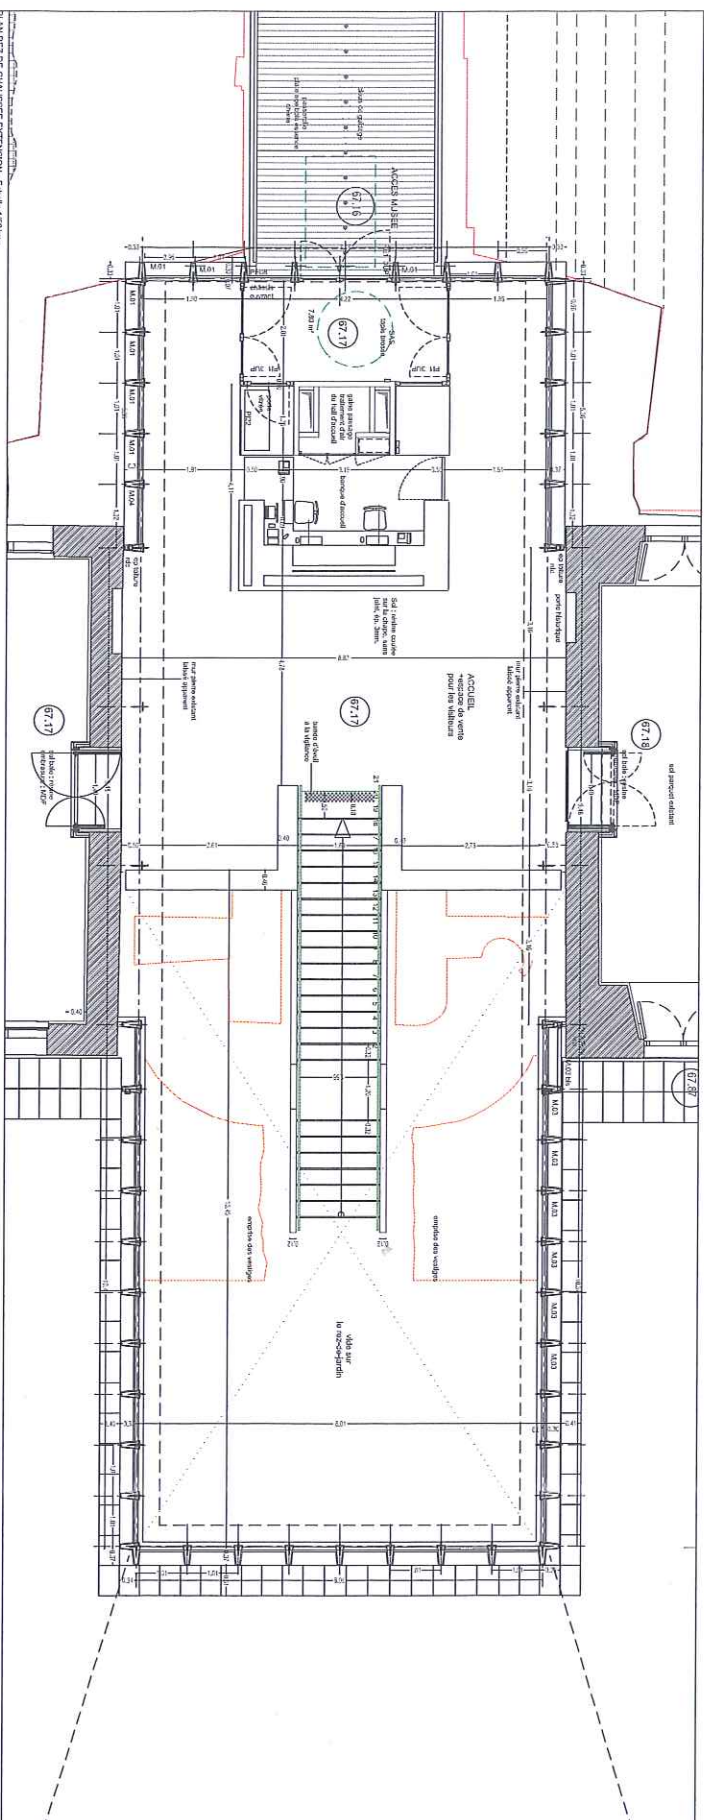

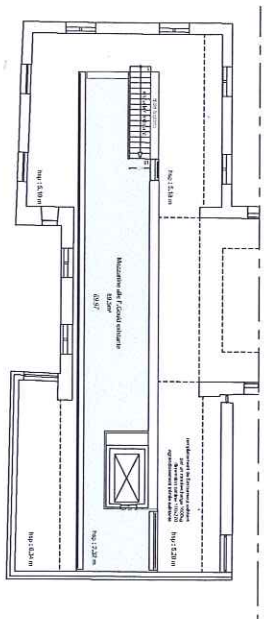


date :	Octobre 2016
échelle :	1:200
n° de plan :	A.03
indice de révision :	

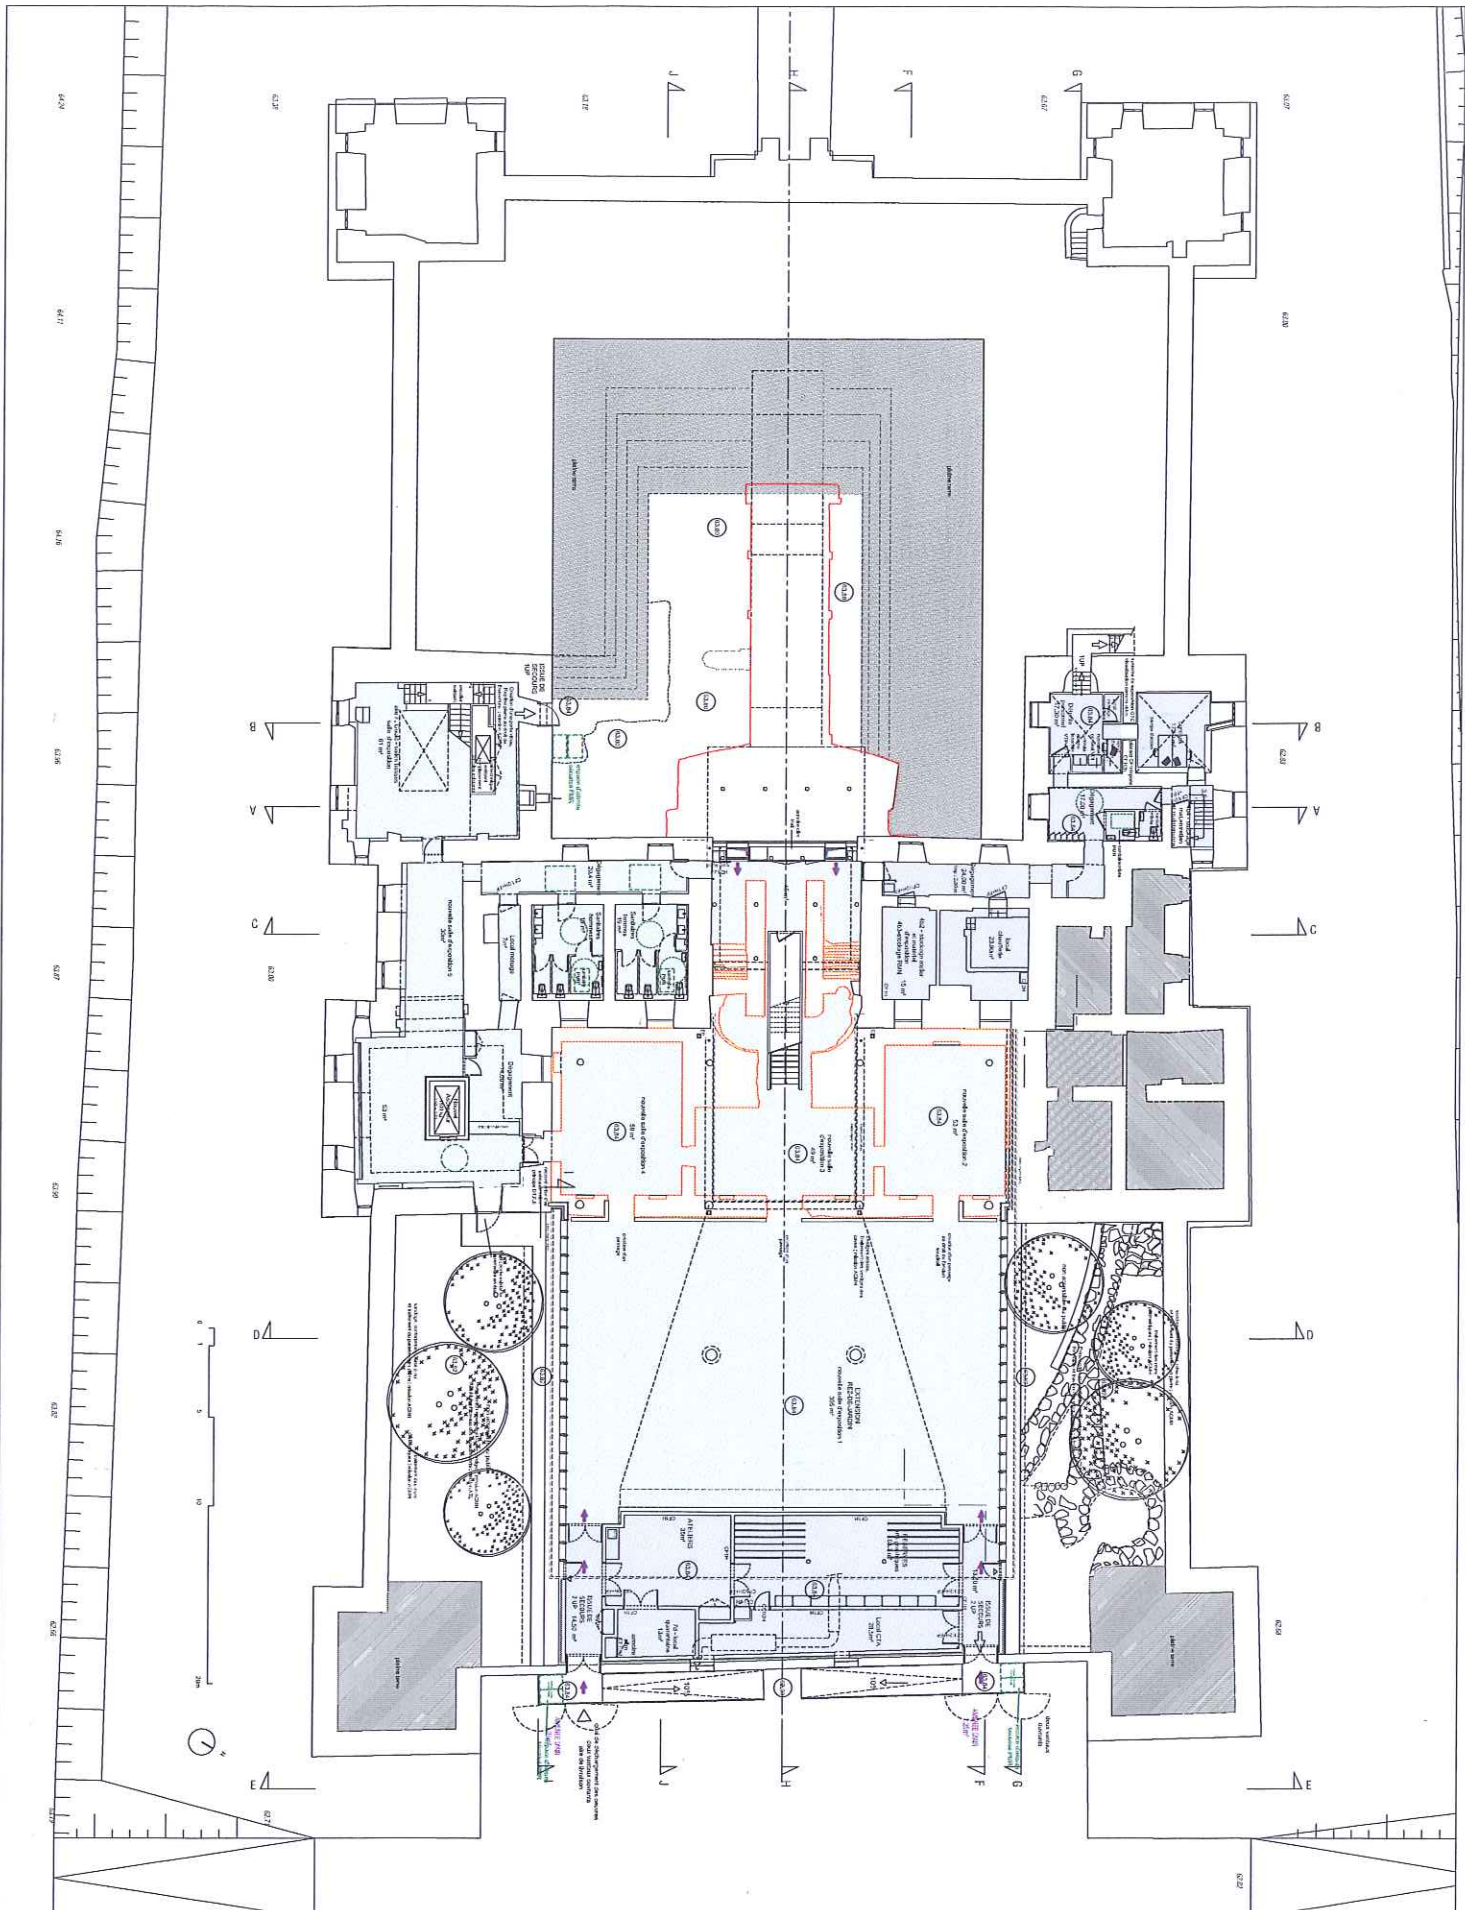

LEGENDE:

- Zone accessible au public
- Zone zone de travail


BLERANCOURT EXTENSION ET RESTAURATION DU MUSÉE NATIONAL DE LA COOPÉRATION FRANCO-AMÉRICAINE

Ministère de la culture et de la communication Service des Musées de France

DRAC Picardie

SEDA

Architecte

GECA Ingénierie

Casas & associés

Bureau Vétas

Agence